


Rezopohľad A-A, m1:100

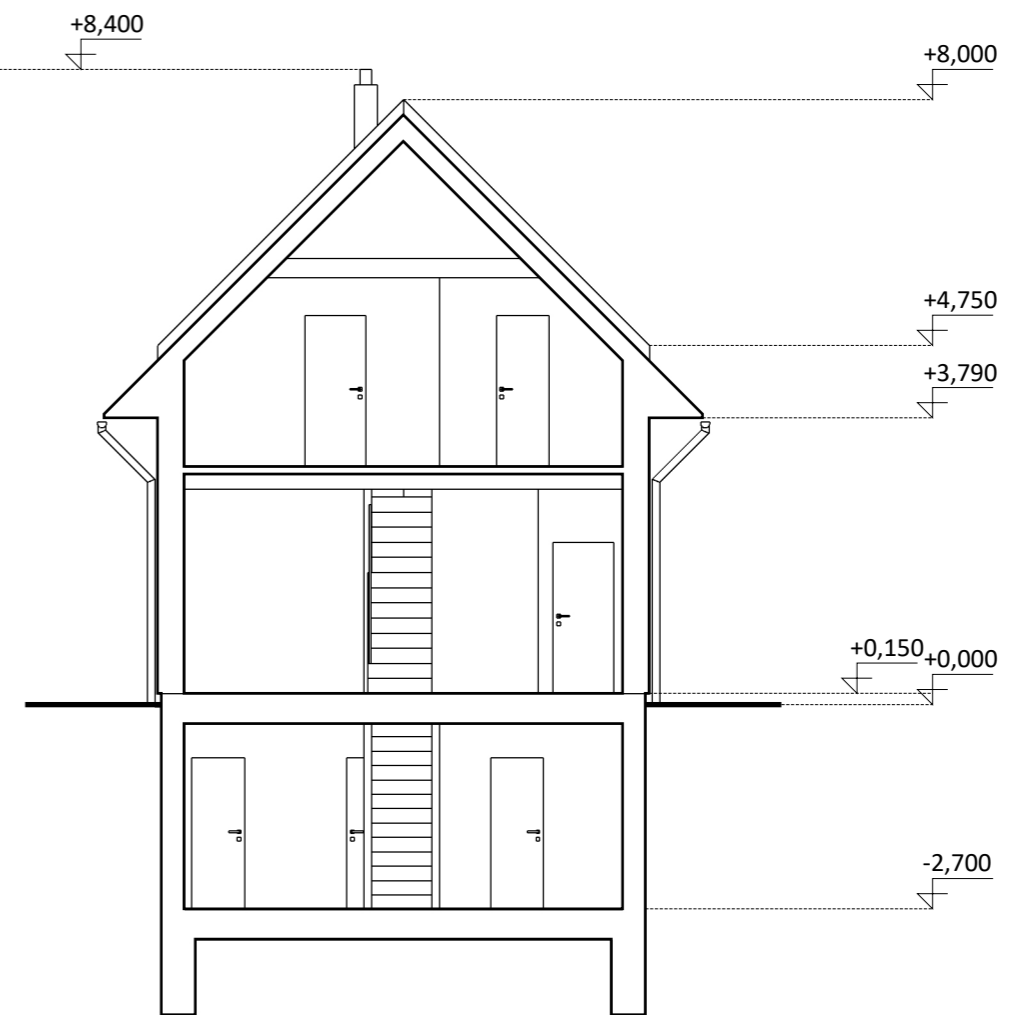

Rezopohľad B-B, m1:100

	PROJEKT: PSBU - Podbanské, Rekreačný objekt Štúdia architektúry, Štúdia interiérová				BLAŽEK design	
	AUTOR: Mgr. Art. Matej BLAŽEK , Ing. Arch. Diana Hulejová					
	KRESLIL: Mgr. Art. Matej BLAŽEK					
	NÁZOV: PSBU-navrhovaný stav		DÁTUM: Február/2024			
	INVESTOR: PSBU, Obecná ulica č.384, 032 42 Pribylina		MIERKA: 1:100			
	OBJEKT: Rekreačný objekt		FORMÁT:			
MIESTO: PSBU - Podbanské		A3		VÝKRES:		
				A05		