


Plocha dotknutých pozemkov.....1117,00m²
 č.KN 4891/10,č.KN 11051/3,č.KN 4157/ 16(časť pozemku),kú.Príbylina

Zastavaná plocha objektu350,00m²
 Plocha spevnených plôch.....473,00m²
 Plocha zelené.....294,00 m²
 Koeficient zastavanosti objektu32%
 Koeficient zastavanosti objektu+spev.plochy.....74%

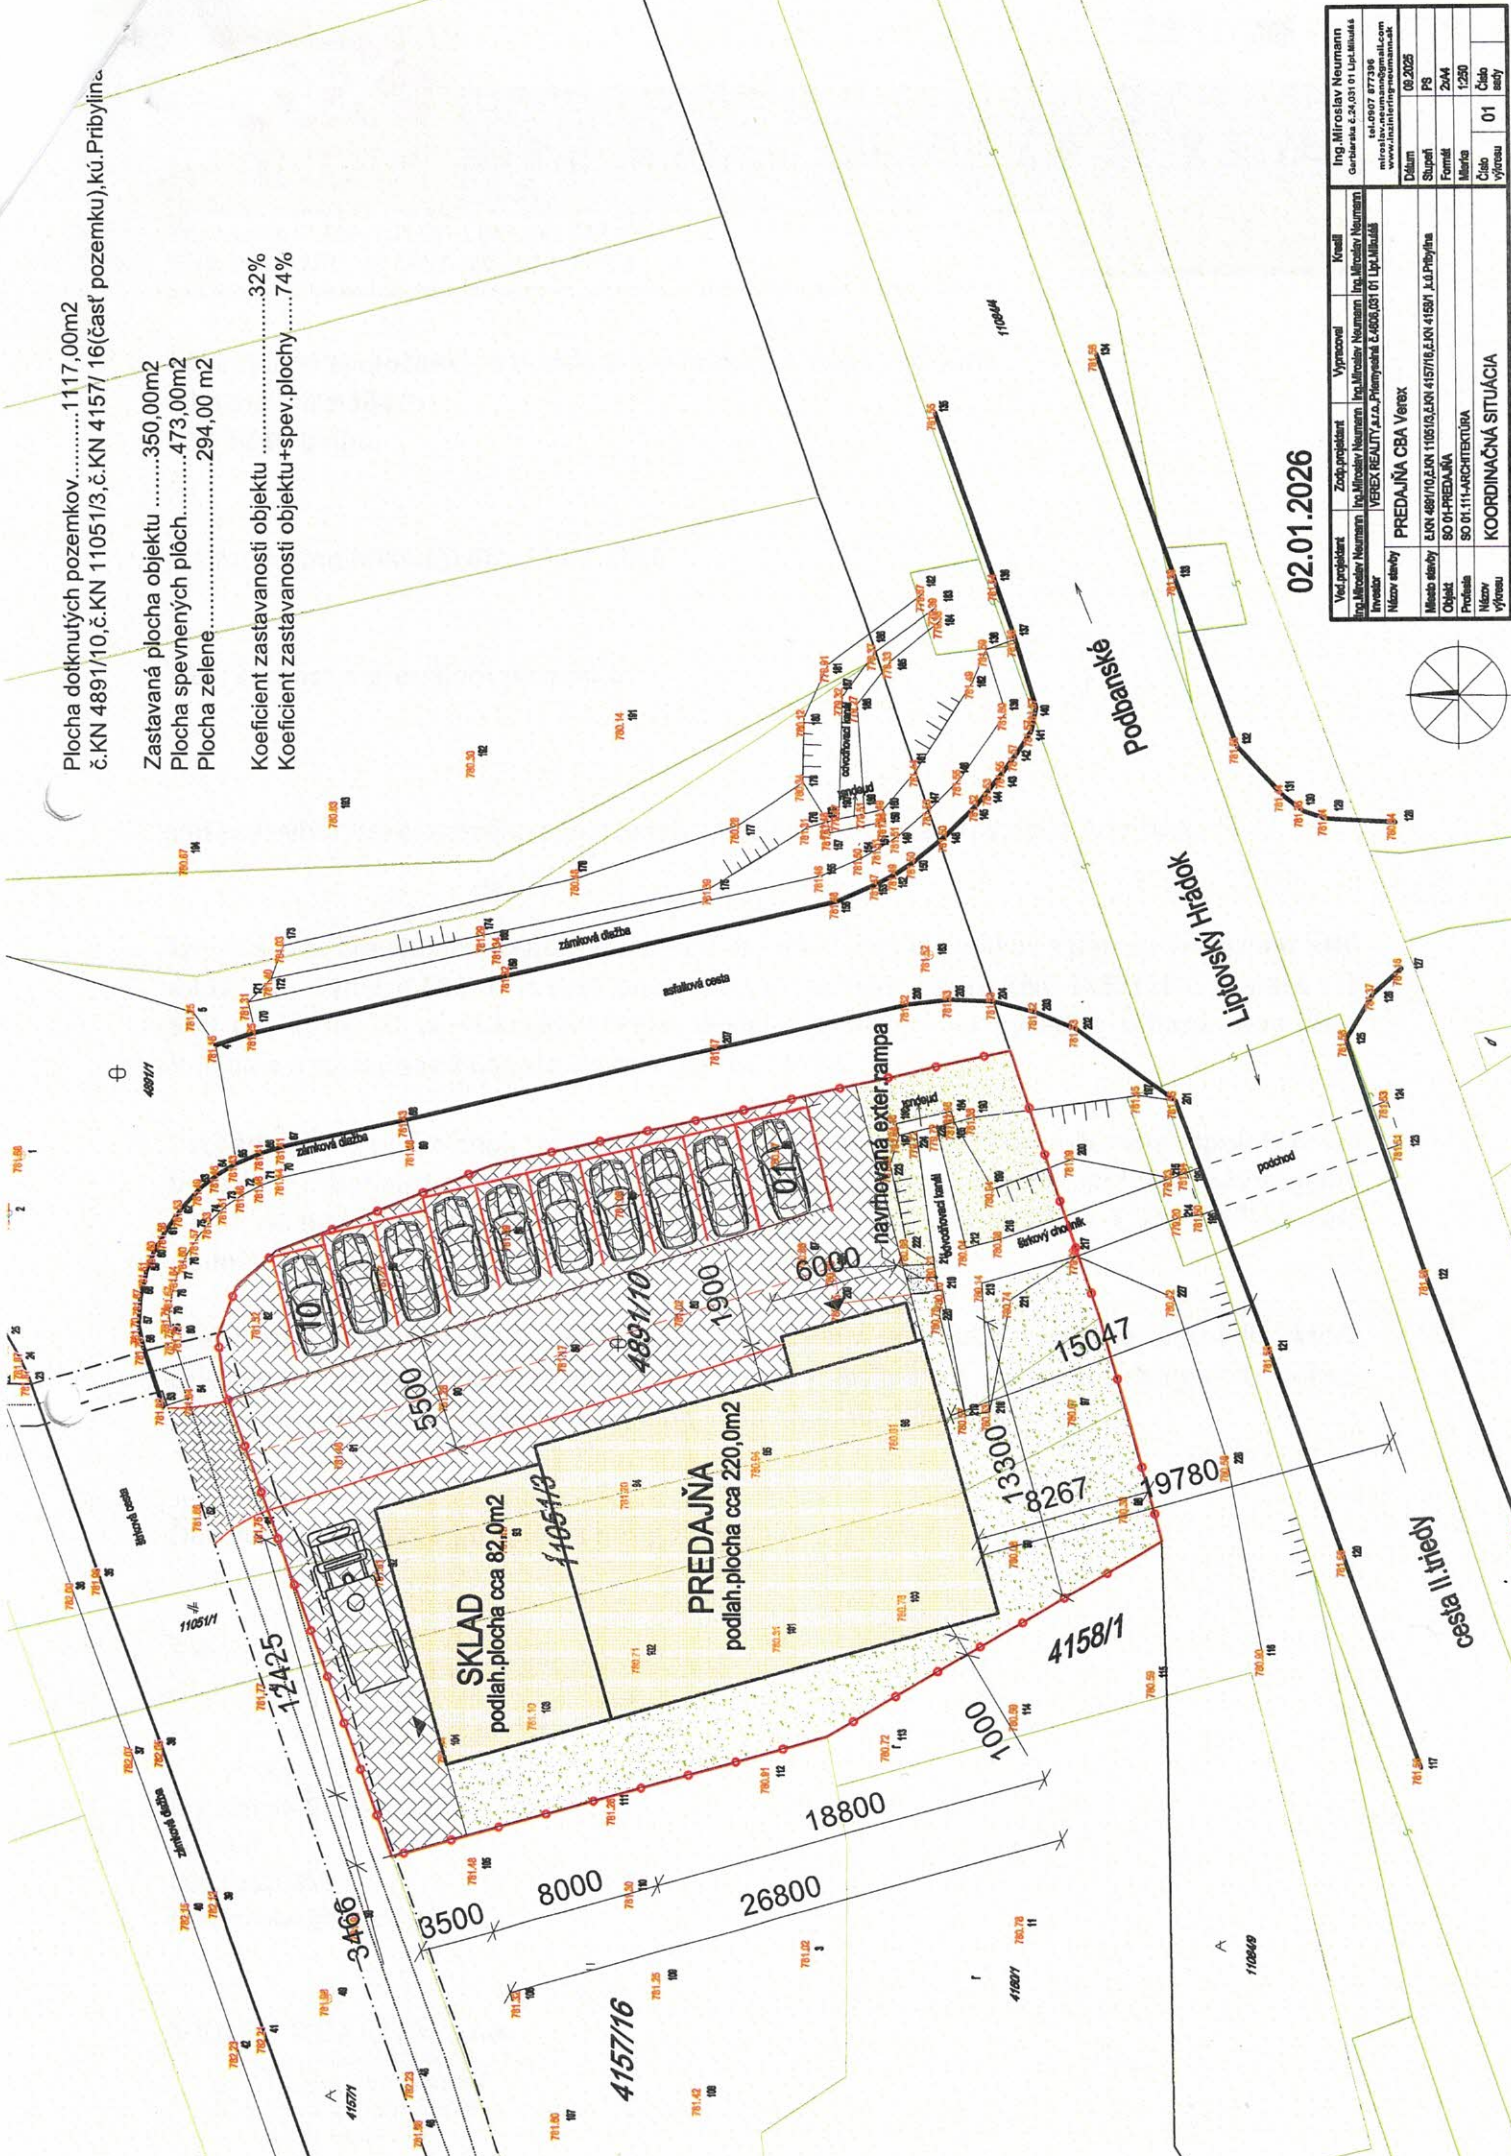

02.01.2026



Ved. projektant	Zodp. projektant	Významovateľ	Kreslil
Ing. Miroslav Neumann	Ing. Miroslav Neumann	Ing. Miroslav Neumann	Ing. Miroslav Neumann
číslo: 2.603.01.101	číslo: 2.603.01.101	číslo: 2.603.01.101	číslo: 2.603.01.101
www.institutneumann.sk	www.institutneumann.sk	www.institutneumann.sk	www.institutneumann.sk
Dátum	02.2025	Stupeň	PS
Investor	VEREX REALITY s.r.o., Príbylina č. 600, 031 01 Lipa, Múľáň	Formát	A4
Názov stavby	PREDAJNA CSA VEREX	Metriky	1:250
Miesto stavby	č. KN 4891/10, č. KN 11051/3, č. KN 4157/16, č. KN 4158/1, kú. Príbylina	Číslo	01
Objekt	SO 01-PREDAJNA	Číslo výřezu	01
Príloha	SO 01-11-ARCHITEKTÚRA		
Názov výřezu	KOORDINAČNÁ SITUÁCIA		